


RIQUALIFICAZIONE VIA PIAVE TRATTO AMBITO "AC4" r 1:200


- CARPINUS BETULUS FASTIGIATA
- PARCHEGGI IN AUTOBLOCCANTE DRENANTE FERRARI BK MOD. LUNIX
- PRATO VERDE
- STRADA PUBBLICA VIA PIAVE
- PERCORSO CARRAIO
- PERCORSO PEDONALE E SPAZIO DI MANOVRA IN AUTOBLOCCANTE DRENANTE MOD. FILTRA DITTA FERRARI BK
- PERCORSO CICLABILE IN ASFALTO COLATO
- PV PALO ALTO MOD. CITY WOODY LED DITTA IGUZZINI SINGOLA O DOPPIA EMISSIONE
- PS PALO BASSO MOD. MINICOLUMN TESTA PUNTA LED H80CM LED
- PC PROIETTORE A TERRA LED MOD. MEGAFOCUS DITTA SIMES
- PT CORPO ILLUMINANTE PER INCASSO A TERRA CARRABILE MOD. SPARK FASCIO MULTIDIREZIONALE DITTA SIMES
- PA PALO MOD. ALBERO DITTA IGUZZINI




CARPINUS BETULUS FASTIGIATA  
 PERCORSO CICLABILE IN ASFALTO COLATO  
 PAVIMENTAZIONE IN AUTOBLOCCANTI DRENANTI MOD. FILTRA  
 PAVIMENTAZIONE IN AUTOBLOCCANTI DRENANTI MOD. FILTRA

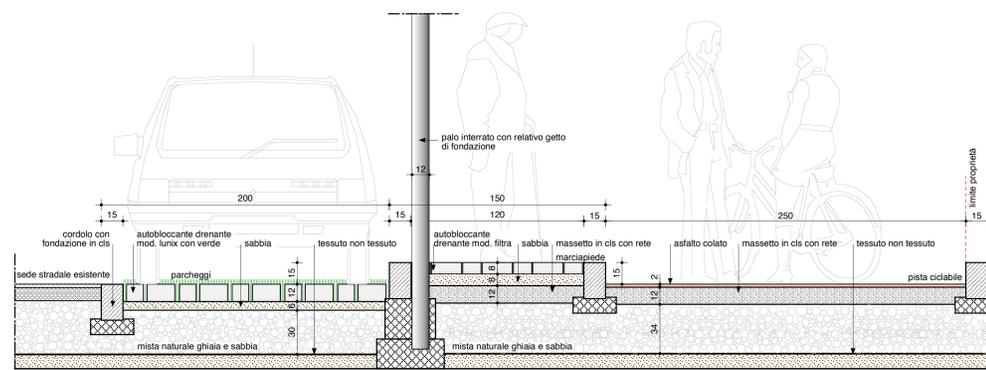

SEZIONE A-A - r. 1:20

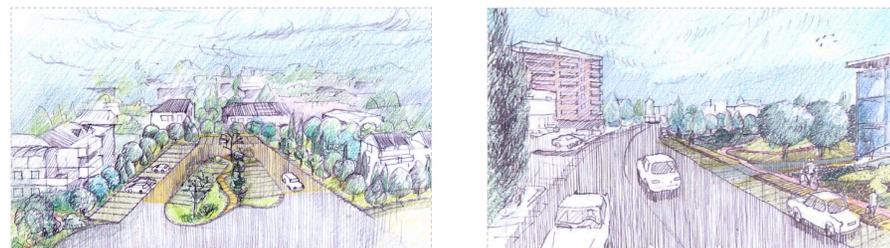

PLANIMETRIA r 1:500

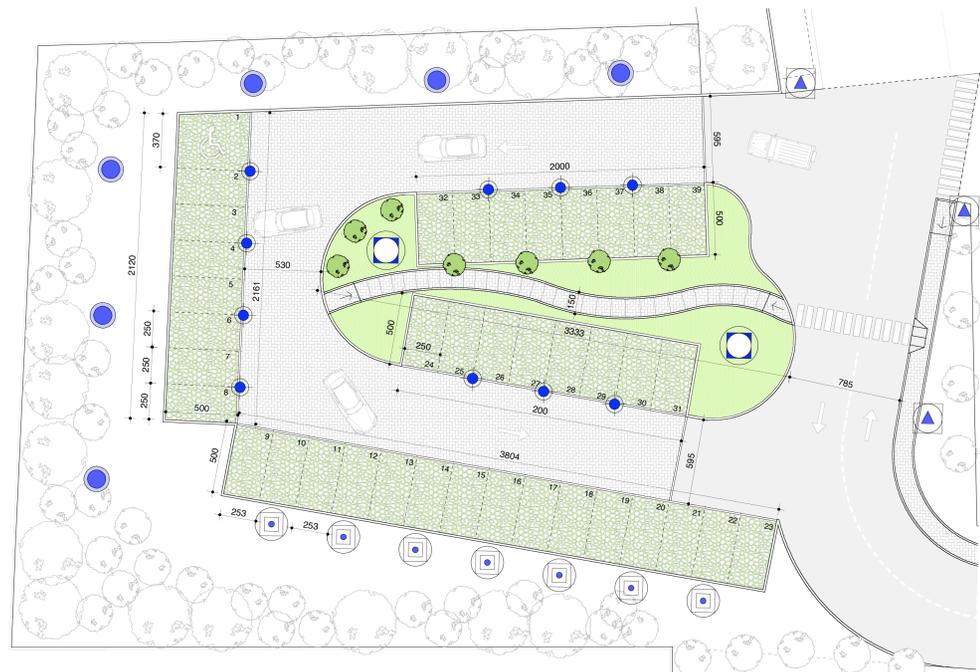

AREA PARCHEGGIO PUBBLICO r 1:200



**PROGETTO AMBITO DI TRASFORMAZIONE "AC4"**

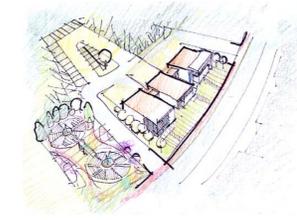


TAVOLA <b>URBANIZZAZIONE PRIMARIA PARCHEGGI PUBBLICI</b>	NUMERO TAVOLA <b>18</b>	DATA <b>10/11/2014</b> VARIAZIONE
CONSULENTE	RESPONSABILE PROCEDIMENTO	SCALA 1:20 - 1:200 - 1:500
PROGETTO	PROPRIETA' <b>FRIGERIO MASPERO ANGELA POZZI FRANCESCO POZZI AUGUSTO eredi</b>	WORK TEAM arch. S. STOCCO arch. C. MONTORFANO arch. L. BOGA arch. A. BARNI



Via Como 11 - 20821 Meda (MI)  
 Tel. 0362/343946 - Fax 0362/343959